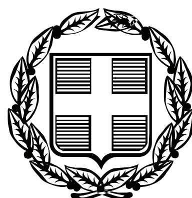


ΕΦΗΜΕΡΙΣ ΤΗΣ ΚΥΒΕΡΝΗΣΕΩΣ

ΤΗΣ ΕΛΛΗΝΙΚΗΣ ΔΗΜΟΚΡΑΤΙΑΣ

ΤΕΥΧΟΣ ΤΕΤΑΡΤΟ **Αρ. Φύλλου 131**

2 Ιουνίου 2011

ΑΠΟΦΑΣΕΙΣ

Αριθμ. 6245/1976

Επικύρωση έκθεσης καθορισμού ορίων αιγιαλού και παραλίας στην περιοχή «Αποθήκα», Δήμου Λέσβου, νήσου Λέσβου, Περιφέρειας Β. Αιγαίου.

Ο ΓΕΝΙΚΟΣ ΓΡΑΜΜΑΤΕΑΣ
ΑΠΟΚΕΝΤΡΩΜΕΝΗΣ ΔΙΟΙΚΗΣΗΣ ΑΙΓΑΙΟΥ

Έχοντας υπόψη:

1. Τις διατάξεις του Ν. 2971/2001 (ΦΕΚ 285/τ.Α΄/19-12-2001) «Αιγιαλός, παραλία και άλλες διατάξεις» όπως τροποποιήθηκε και ισχύει.

2. Τις διατάξεις του άρθρου 89 του Π.Δ. 284/88 «Οργανισμός του Υπουργείου Οικονομικών» όπως τροποποιήθηκε και ισχύει.

3. Τις διατάξεις του άρθρου 46 παρ. 21 του Ν. 3220/2004 «Μέτρα αναπτυξιακής πολιτικής κ.λπ.» (ΦΕΚ 15 τ. Α').

4. Τις διατάξεις του άρθρου 280 παρ. 1 του Ν. 3852/2010 (ΦΕΚ 87 Α΄/7-6-2010) «Νέα Αρχιτεκτονική της Αυτοδιοίκησης και της Αποκεντρωμένης Διοίκησης - Πρόγραμμα Καλλικράτης».

5. Τις διατάξεις του Π.Δ. 143/2010 (ΦΕΚ 236/τ.Α΄/27-12-2010) «Οργανισμός της Αποκεντρωμένης Διοίκησης Αιγαίου».

6. Την από 4-10-2010 Έκθεση της κατά το άρθρο 3 του Ν. 2971/2001 αρμόδιας Επιτροπής περί χάραξης των ορίων αιγιαλού και παραλίας, στη περιοχή «Αποθήκα», Δήμου Λέσβου, νήσου Λέσβου, Περιφέρειας Β. Αιγαίου, και το κτηματογραφικό - υψομετρικό διάγραμμα του Χρήστου Λιαπάκη, Τοπογράφου Μηχανικού, κλίμακας 1:500, σε τρεις (3) πινακίδες, που συντάχθηκε τον Οκτώβριο του 2009, ελέγχθηκε για την ακρίβεια της αποτύπωσης και θεωρήθηκε στις 4-10-2010 από την κα. Ελένη Μητρίτσα, ΠΕ/Α Μηχανικών, Τοπογράφο Μηχανικό, υπάλληλο της Κτηματικής Υπηρεσίας Λέσβου.

7. Το Φ.544.5/55/11/Σ.6775/25-1-2011 έγγραφο του ΓΕΝ, με το οποίο συμφωνεί με τα όρια αιγιαλού, παραλίας στην περιοχή του θέματος, αποφασίζουμε:

1. Επικυρώνουμε την από 4-10-2010 Έκθεση της κατά το άρθρο 3 του Ν. 2971/2001 αρμόδιας Επιτροπής περί χάραξης των ορίων αιγιαλού και παραλίας, στη περιοχή «Αποθήκα», Δήμου Λέσβου, νήσου Λέσβου, Περιφέρειας Β. Αιγαίου, και το κτηματογραφικό - υψομετρικό διάγραμμα του Χρήστου Λιαπάκη, Τοπογράφου Μηχανικού, κλίμακας 1:500, σε τρεις (3) πινακίδες, που συντάχθηκε τον Οκτώβριο του 2009, ελέγχθηκε για την ακρίβεια της αποτύπωσης και θεωρήθηκε στις 4-10-2010 από την κα. Ελένη Μητρίτσα, ΠΕ/Α Μηχανικών, Τοπογράφο Μηχανικό, υπάλληλο της Κτηματικής Υπηρεσίας Λέσβου.

2. Στο τοπογραφικό αυτό διάγραμμα, καθορίστηκε από την αρμοδία Επιτροπή:

α) Η οριογραμμή του αιγιαλού με κόκκινη συνεχή πολυγωνική γραμμή και σημεία 1, 2, 3, έως και 15.

β) Η οριογραμμή της παραλίας με κίτρινη συνεχή πολυγωνική γραμμή με κορυφές 1΄, 2΄, 3΄, έως και 15΄ που έχει σταθερό πλάτος 10 μέτρων από την οριογραμμή του αιγιαλού, για την εξυπηρέτηση των σκοπών της παρ. 2 του άρθρου 1 του Ν. 2971/2001.

γ) Δεν υφίσταται παλαιός αιγιαλός.

δ) Τα σημεία 1 και 1΄ ταυτίζονται με τα σημεία 1 και 1΄ του όμορου καθορισμένου αιγιαλού (ΦΕΚ 431/τ.Δ΄/2001).

ε) Υπάρχουν κτίσματα εντός της ζώνης της παραλίας τα οποία δεν εξαιρούνται.

στ) Η εξάρτηση έγινε σύμφωνα με το Ελληνικό Γεωδαιτικό Σύστημα Αναφοράς (ΕΓΣΑ' 87).

Η απόφαση αυτή μαζί με την έκθεση της Επιτροπής και το τοπογραφικό διάγραμμα, να δημοσιευθούν στην Εφημερίδα της Κυβερνήσεως.

Μυτιλήνη, 20 Απριλίου 2011

Ο Γενικός Γραμματέας Αποκεντρωμένης Διοίκησης
ΦΩΤΙΟΣ ΧΑΤΖΗΜΙΧΑΛΗΣ

ΕΚΘΕΣΗ

Επιτροπής καθορισμού αιγιαλού και παραλίας της παρ. 1 του άρθρου 3 του Ν. 2971/2001, που αφορά την περιοχή «Αποθήκα», Δήμου Πολιχνίτου, νήσου Λέσβου, Νομού Λέσβου. Ενδιαφερόμενη η ΔΕΗ Α.Ε.

Στην Μυτιλήνη την 4-10-2010, η Επιτροπή καθορισμού αιγιαλού και παραλίας που αποτελείται από τους:

α) Ελένη Μητρίτσα, ΠΕ/Α Τοπογράφο μηχανικό, νόμιμη αναπληρώτρια του Προϊστάμενου της Κτηματικής Υπηρεσίας Λέσβου, ως Πρόεδρος,

β) Ιωάννη Στεργιόπουλο, ΠΕ/Α Τοπογράφο Μηχανικό, υπάλληλο της Περιφέρειας Β. Αιγαίου, ως μέλος,

γ) Εμμανουήλ Βόμβα, Αντιπλοίαρχο Λ.Σ., Λιμενάρχη Μυτιλήνης, ως μέλος,

δ) Παρασκευά Βασιλέλλη, ΠΕ/Α Τοπογράφο Μηχανικό, Προϊστάμενο της Διεύθυνσης Πολεοδομίας της Νομαρχιακής Αυτοδιοίκησης, ως μέλος,

ε) Ευστράτιο Δουλδούρη, ΠΕ/Α Αρχιτέκτονα Μηχανικό, Διευθυντή Χωροταξίας και Περιβάλλοντος της Γενικής Γραμματείας της Περιφέρειας Β. Αιγαίου, ως μέλος, και γραμματέα τον Γεώργιο Καραγιάννη, ΠΕ/Α Μηχανικών, υπάλληλο της Κτηματικής Υπηρεσίας Λέσβου, που συγκροτήθηκε με την Α.Π. 20073/1687/15-6-2010 απόφαση Γενικού Γραμματέα Περιφέρειας Βορείου Αιγαίου, σύμφωνα με το άρθρο 3 του Ν. 2971/2001, (ΦΕΚ 285/τ.Α΄19-12-2001) «Αιγιαλός, παραλία και άλλες διατάξεις», αφού συγκλήθηκε με την υπ'αριθμ. 2088/1-10-2010 πρόσκληση του Προέδρου της, μετέβη επί τόπου στην προαναφερόμενη περιοχή την 4-10-2010.

Η Επιτροπή λαμβάνοντας υπόψη:

1) Τις ΑΡ./ΗΜ.Δ/3983/6-10-2009, ΑΡ./ΗΜ.Δ/2341/7-6-2010 και ΑΡ./ΗΜ.ΔΔ/3 894/21-9-2010 αιτήσεις της ΔΕΗ Α.Ε. με τις οποία ζητείται ο καθορισμός το πρώτον των ορίων του αιγιαλού και της παραλίας στην εν λόγω περιοχή.

2) Το κτηματογραφικό - υψομετρικό διάγραμμα του Χρήστου Λιαπάκη, Τοπογράφου Μηχανικού, κλίμακας 1:500, σε τρεις (3) πινακίδες, που συντάχθηκε τον Οκτώβριο του 2009, ελέγχθηκε για την ακρίβεια της αποτύπωσης και θεωρήθηκε στις 4-10-2010 από την Ελένη Μητρίτσα, ΠΕ/Α Μηχανικών, Τοπογράφο Μηχανικό, υπάλληλο της Κτηματικής Υπηρεσίας Λέσβου.

3) Τα στοιχεία καθορισμού αιγιαλού και παραλίας όπως ορίζονται λεπτομερώς στο άρθρο 9 του Ν.2971/2001 (ΦΕΚ 285/τ.Α΄/19-12-2001) «Αιγιαλός, παραλία και άλλες διατάξεις» ήτοι:

α) Την γεωμορφολογία του εδάφους, ότι η ακτή ως επί το πλείστον είναι απότομη με μεγάλη υψομετρική διαφορά.

β) Το γεγονός ότι δεν υπάρχουν παράκτιοι φυσικοί πόροι.

γ) Ότι η ακτή επηρεάζεται από ανέμους βόρειους, βορειοδυτικούς που φτάνουν έως και 5 μποφόρ.

δ) Την μορφολογία του πυθμένα, ο οποίος είναι ομαλός με μικρό βάθος.

ε) Ότι το ανάπτυγμα του κυματισμού μπορεί να φτάσει τα 2 μέτρα

στ) Ότι στον συγκεκριμένο χώρο αιγιαλού δεν υπάρχουν τεχνικά έργα.

ζ) Ότι δεν υπάρχουν χωροταξικές κατευθύνσεις ή χρήσης γης.

η) Ότι δεν υπάρχει γνωστό Δημόσιο Κτήμα κάθε κατηγορίας που να βρίσκεται σε άμεση γειτνίαση με την παράκτια ζώνη.

θ) Ότι η περιοχή δεν έχει προκηρυχθεί προς κτηματογράφηση.

ι) Ότι η περιοχή ανήκει σε προστατευόμενη ζώνη (Natura 2000). Επί του παραπάνω τοπογραφικού διαγράμματος:

Καθορίζει

1. Με κόκκινη συνεχή πολυγωνική γραμμή, την οριογραμμή του αιγιαλού, με κορυφές 1, 2, 3, έως και 15.

2. Με κίτρινη συνεχή πολυγωνική γραμμή, την οριογραμμή της παραλίας, με κορυφές Γ, 2΄, 3΄, έως και 15΄, που έχει σταθερό πλάτος 10 μέτρων από την οριογραμμή του αιγιαλού, για την εξυπηρέτηση των σκοπών του άρθρου 1 του Ν. 2971/2001.

3. Δεν υφίσταται παλαιός αιγιαλός.

4. Υπάρχουν κτίσματα εντός της ζώνης της παραλίας τα οποία δεν εξαιρούνται.

5. Τα σημεία 1 και Γ ταυτίζονται αντίστοιχα με τα σημεία 1 και Γ του όμορου καθορισμένου αιγιαλού (ΦΕΚ 431/τ.Δ΄/2001).

6. Η εξάρτηση έγινε σύμφωνα με το Ελληνικό Γεωδαιτικό Σύστημα Αναφοράς (ΕΓΣΑ΄ 87).


Η Επιτροπή

Η Πρόεδρος

ΕΛΕΝΗ ΜΗΤΡΙΤΣΑ

Τα Μέλη

ΙΩΑΝΝΗΣ ΣΤΕΡΓΙΟΠΟΥΛΟΣ
ΕΜΜΑΝΟΥΗΛ ΒΟΜΒΑΣ
ΠΑΡΑΣΚΕΥΑΣ ΒΑΣΙΛΕΛΛΗΣ
ΕΥΣΤΡΑΤΙΟΣ ΔΟΥΛΔΟΥΡΗΣ

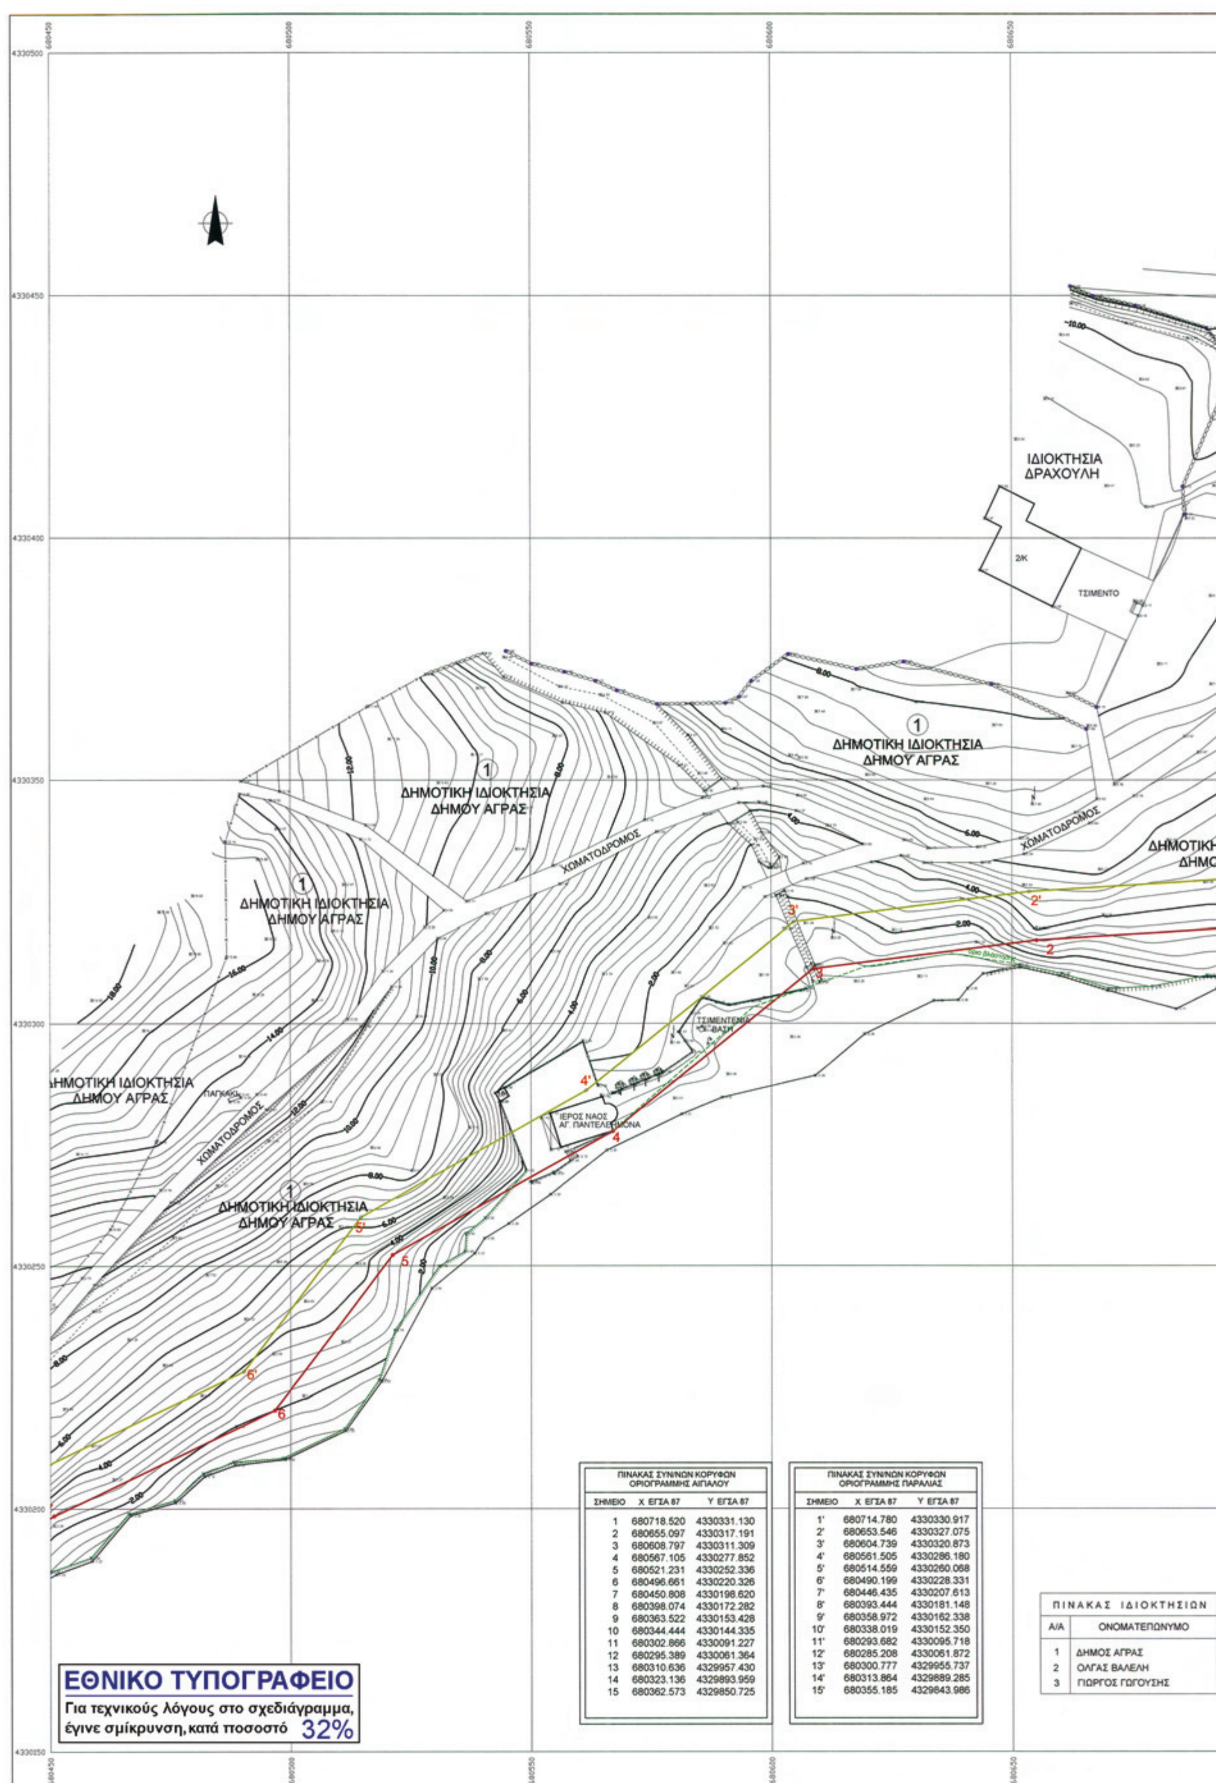

ΠΙΝΑΚΑΣ ΣΥΝ/ΝΩΝ ΚΟΡΥΦΩΝ ΟΡΙΟΓΡΑΜΜΗΣ ΑΙΓΙΑΛΟΥ		
ΣΗΜΕΙΟ	Χ ΕΓΣΑ 87	Υ ΕΓΣΑ 87
1	680718.520	4330331.130
2	680655.097	4330317.191
3	680608.797	4330311.309
4	680567.105	4330277.852
5	680521.231	4330252.336
6	680496.661	4330220.326
7	680450.808	4330198.620
8	680398.074	4330172.282
9	680363.522	4330153.428
10	680344.444	4330144.335
11	680302.866	4330091.227
12	680295.389	4330061.364
13	680310.636	4329957.430
14	680323.136	4329893.959
15	680362.573	4329850.725

ΠΙΝΑΚΑΣ ΣΥΝ/ΝΩΝ ΚΟΡΥΦΩΝ ΟΡΙΟΓΡΑΜΜΗΣ ΠΑΡΑΛΙΑΣ		
ΣΗΜΕΙΟ	Χ ΕΓΣΑ 87	Υ ΕΓΣΑ 87
1'	680714.780	4330330.917
2'	680653.546	4330327.075
3'	680604.739	4330320.873
4'	680561.505	4330286.180
5'	680514.559	4330260.068
6'	680490.199	4330228.331
7'	680446.435	4330207.613
8'	680393.444	4330181.148
9'	680358.972	4330162.338
10'	680338.019	4330152.350
11'	680293.682	4330095.718
12'	680285.208	4330061.872
13'	680300.777	4329955.737
14'	680313.864	4329889.285
15'	680355.185	4329843.986

ΠΙΝΑΚΑΣ ΙΔΙΟΚΤΗΣΙΩΝ	
Α/Α	ΟΝΟΜΑΤΕΠΩΝΥΜΟ
1	ΔΗΜΟΣ ΑΓΡΑΣ
2	ΟΛΓΑΣ ΒΑΛΕΛΗ
3	ΓΙΩΡΓΟΣ ΓΩΓΟΥΣΗΣ

ΕΘΝΙΚΟ ΤΥΠΟΓΡΑΦΕΙΟ
Για τεχνικούς λόγους στο σχεδιάγραμμα, έγινε σμίκρυνση, κατά ποσοστό 32%

ΔΗΜΟΤΙΚΗ ΙΔΙΟΚΤΗΣΙΑ ΔΗΜΟΥ ΑΓΡΑΣ

ΧΩΜΑΤΟΔΡΟΜΟΣ

ΤΣΙΜΕΝΤΟ

ΔΗΜΟΤΙΚΗ ΙΔΙΟΚΤΗΣΙΑ ΔΗΜΟΥ ΑΓΡΑΣ

Απόσπασμα του φύλλου χάρτου κλ. 1:50000 "ΠΟΛΙΧΝΙΤΟΣ" με την θέση της αποτυπωμένης περιοχής

ΥΠΟΜΝΗΜΑ

Φρύδι πρανούς
Πόδι πρανούς
Συρματόπλεγμα
Ξερολιθιά
Γραμμή Αιγιαλού
Γραμμή Παραλίας
Όριο βλάστησης
Δευτερεύουσα ισοϋψής
Κύρια ισοϋψής
Όριο ιδιοκτησίας
Κολώνα ΔΕΗ
Κολώνα ΟΤΕ
Πυροσβεστικός Κρουνός
Ντουζιέρα
Δένδρο
Λεύκα
Θάμνος
Περιοχή με βράχια

ΓΕΩΔΑΙΤΙΚΕΣ ΠΑΡΑΜΕΤΡΟΙ
Σύστημα αναφοράς: ΕΓΣΑ '87
Υψομετρική αναφορά: Μ.Σ.Θ.
Ισοδιάσταση: 0.40 μ

ΤΡΙΓ/ΚΟ ΣΗΜΕΙΟ	X(m)	Y(m)	H(m)
T1	680325.137	4330115.425	1.080
T2	680318.210	4330117.954	1.244
T3	680325.609	4330129.480	1.391

ΔΙΑΓΡΑΜΜΑ ΣΥΝΔΕΣΗΣ ΦΥΛΛΩΝ

ΥΠΟΜΝΗΜΑ ΕΠΙΤΡΟΠΗΣ

1. Το παρόν τοπογραφικό διάγραμμα συνοδεύει την από 26/01/2010 έκθεση επιτροπής καθορισμού αιγιαλού και παραλίας στην περιοχή "ΑΠΟΘΗΚΑ", Δήμου ΚΑΛΛΟΝΗΣ, Νομού Λέσβου.

2. Τα σημεία 1 και 1΄ ταυτίζονται με τα σημεία 1 και 1΄αντίστοιχα του όμορου καθορισμένου αιγιαλού (ΦΕΚ 431/2001/ τ.Δ΄).

3. Η οριογραμμή του αιγιαλού καθορίζεται με συνεχή κόκκινη πολυγωνική γραμμή με κορυφές 1,2,3,.........,ως και 15.

4. Η οριογραμμή της παραλίας καθορίζεται με κίτρινη συνεχή πολυγωνική γραμμή με κορυφές 1',2',3',......., ως και 15', σταθερού πλάτους 10 μέτρων, επειδή δεν εξυπηρετούνται οι σκοποί που αναφέρονται στο άρθρο 1 του Ν.2971/2001 (ΦΕΚ 285/τ.Α΄/ 19-12-01) "Αιγιαλός, παραλία και άλλες διατάξεις".

5. Δεν υφίσταται παλαιός αιγιαλός.

6. Υπάρχουν κτίσματα στη ζώνη της παραλίας τα οποία δεν εξαιρούνται.

7. Η εξάρτηση έγινε σύμφωνα με το Ελληνικό Γεωδαιτικό Σύστημα Αναφοράς (ΕΓΣΑ΄87).

Η ΕΠΙΤΡΟΠΗ

Ο ΠΡΟΕΔΡΟΣ
ΕΛΕΝΗ ΜΗΤΡΙΤΣΑ
ΠΕ/Α ΤΟΠ. ΜΗΧ/ΚΩΝ

ΤΑ ΜΕΛΗ
1. ΙΩΑΝΝΗΣ ΣΤΕΡΓΙΟΠΟΥΛΟΣ ΠΕ/Α ΤΟΠ. ΜΗΧ/ΚΩΝ
2. ΕΜΜΑΝΟΥΗΛ ΒΟΜΒΑΣ ΑΝΤΙΠΛΟΙΑΡΧΟΣ Λ.Σ.
3. ΠΑΡΑΣΚΕΥΑΣ ΒΑΣΙΛΕΛΛΗΣ ΠΕ/Α ΤΟΠ. ΜΗΧ/ΚΩΝ
4. ΕΥΣΤΡΑΤΙΟΣ ΔΟΥΛΔΟΥΡΗΣ ΠΕ/Α ΑΡΧ. ΜΗΧ/ΚΩΝ

ΕΛΕΓΧΘΗΚΕ ΚΑΙ ΘΕΩΡΗΘΗΚΕ
Για την ακρίβεια της αποτύπωσης
Ημερ. 04-10-2010

ΠΙΝΑΚΑΣ ΙΔΙΟΚΤΗΣΙΩΝ

Α/Α	ΟΝΟΜΑΤΕΠΩΝΥΜΟ
1	ΔΗΜΟΣ ΑΓΡΑΣ
2	ΟΛΓΑΣ ΒΑΛΕΛΗ
3	ΓΙΩΡΓΟΣ ΓΩΓΟΥΣΗΣ

Α/Α	ΠΕΡΙΓΡΑΦΗ	ΣΧΕΔΙΑΣΤΗΚΕ	ΜΕΛΕΤΗΘΗΚΕ	ΕΛΕΓΧΘΗΚΕ	ΕΓΚΡΙΘΗΚΕ	ΗΜΕΡΟΜ
3.						
2.						
1.						
0.						

ΑΝΑΘΕΩΡΗΣΕΙΣ

ΘΕΜΑ: ΚΤΗΜΑΤΟΛΟΓΙΚΟ - ΥΨΟΜΕΤΡΙΚΟ ΔΙΑΓΡΑΜΜΑ ΚΑΘΟΡΙΣΜΟΥ ΟΡΙΟΓΡΑΜΜΩΝ ΑΙΓΙΑΛΟΥ ΚΑΙ ΠΑΡΑΛΙΑΣ

ΠΕΡΙΟΧΗ: ΑΠΟΘΗΚΑ

ΔΗΜΟΤΙΚΟ ΔΙΑΜΕΡΙΣΜΑ: ΔΗΜΟΤΙΚΟ ΔΙΑΜΕΡΙΣΜΑ ΑΓΡΑΣ

ΔΗΜΟΣ/ΝΟΜΟΣ/ΝΗΣΟΣ: ΔΗΜΟΣ ΚΑΛΛΟΝΗΣ, ΝΟΜΟΣ ΛΕΣΒΟΥ, ΝΗΣΟΣ ΛΕΣΒΟΥ

ΕΝΔΙΑΦΕΡΟΜΕΝΟΣ: ΔΕΗ Α.Ε


Ο ΣΥΝΤΑΞΑΣ: ΧΡΗΣΤΟΣ Ν. ΛΙΑΠΑΚΗΣ
ΔΙΠΛΩΜΑΤΟΥΧΟΣ ΑΓΡΟΝΟΜΟΣ & ΤΟΠΟΓΡΑΦΟΣ ΜΗΧΑΝΙΚΟΣ

ΚΑΤΑΣΤΑΣΗ: ΟΠΩΣ ΜΕΛΕΤΗΘΗΚΕ — ☐ ΠΡΟΧΕΙΡΟ ☐ ΣΕ ΕΠΕΞΕΡΓΑΣΙΑ ☐ ΕΓΚΕΚΡΙΜΕΝΟ ☐ ΑΠΟΣΥΡΣΗ

ΑΡΜΟΔΙΟ ΤΜΗΜΑ-ΑΡΧΕΙΟ	ΥΠΕΥΘΥΝΟΣ ΣΧΕΔΙΟΥ	ΚΩΔΙΚΟΣ ΓΡΑΜΜΗΣ	ΜΕΓΕΘ. ΧΑΡΤ.(mm)	CTB	ΚΛΙΜΑΚΑ ΣΧΕΔ.
ΔΕΗ Α.Ε. / Δ.Δ./ Τ.Γ.	Ν. ΜΟΥΖΑΚΙΤΗΣ	37057	950-800	NONE	1:500

ΥΠΟΓΡΑΦΗ-ΣΦΡΑΓΙΔΑ ΣΥΝΤΑΞΑ	ΕΛΕΓΧΘΗΚΕ	ΘΕΩΡΗΘΗΚΕ
ΧΡΗΣΤΟΣ Ν. ...		
ΗΜΕΡΟΜΗΝΙΑ:	ΗΜΕΡΟΜΗΝΙΑ:	ΗΜΕΡΟΜΗΝΙΑ:

ΠΡΟΕΡΧΕΤΑΙ ΑΠΟ: APO-500-01-3	ΑΝΤΙΚΑΘΙΣΤΑ:	ΑΡ. ΣΧΕΔΙΟΥ	ΑΝΑΘΕΩΡ.	ΦΥΛΛΑ
ΔΕΗ Α.Ε.	ΔΙΕΥΘΥΝΣΗ ΔΙΚΤΥΟΥ ΤΟΜΕΑΣ ΓΡΑΜΜΩΝ	M-G1-37057	-00-	01/03

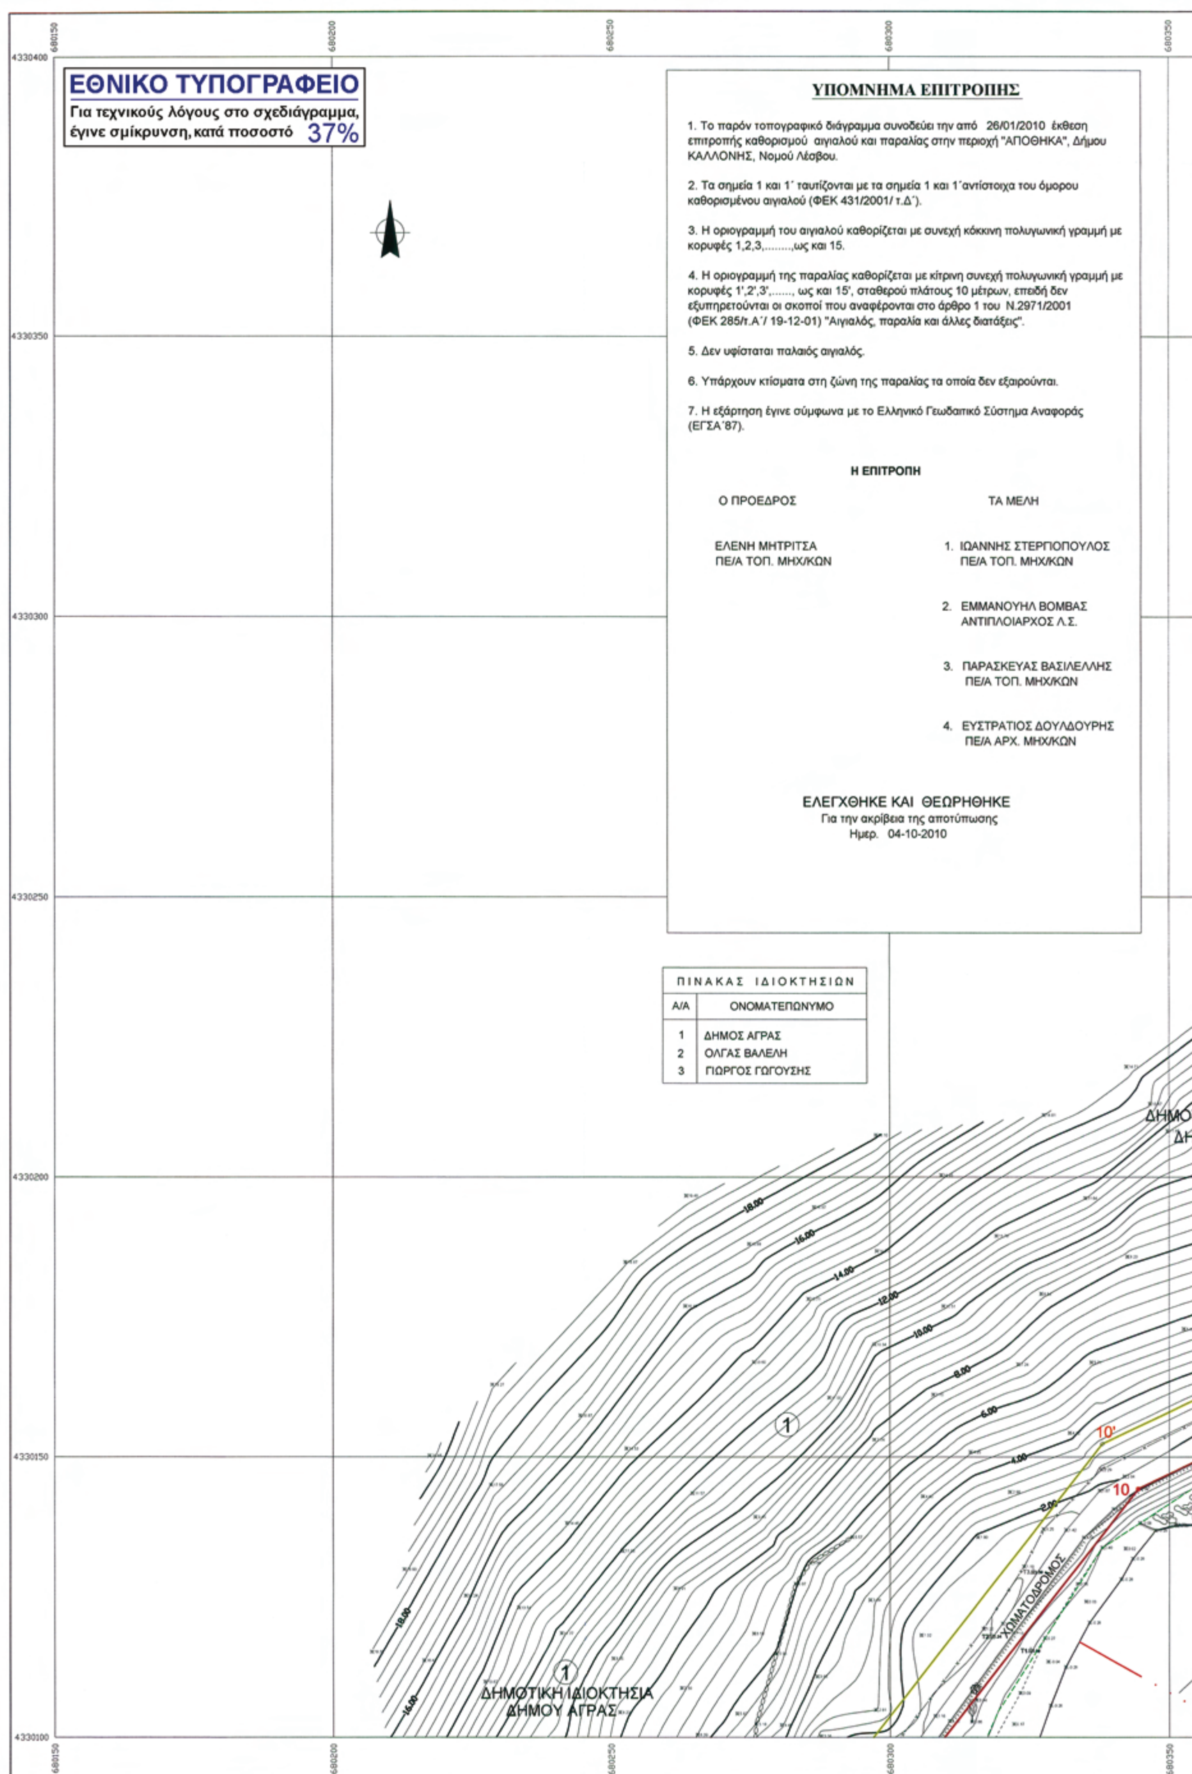
ΕΘΝΙΚΟ ΤΥΠΟΓΡΑΦΕΙΟ
Για τεχνικούς λόγους στο σχεδιάγραμμα, έγινε σμίκρυνση, κατά ποσοστό 37%
ΥΠΟΜΝΗΜΑ ΕΠΙΤΡΟΠΗΣ
1. Το παρόν τοπογραφικό διάγραμμα συνοδεύει την από 26/01/2010 έκθεση επιτροπής καθορισμού αιγιαλού και παραλίας στην περιοχή "ΑΠΟΘΗΚΑ", Δήμου ΚΑΛΛΟΝΗΣ, Νομού Λέσβου.
2. Τα σημεία 1 και 1΄ ταυτίζονται με τα σημεία 1 και 1΄αντίστοιχα του όμορου καθορισμένου αιγιαλού (ΦΕΚ 431/2001/ τ.Δ΄).
3. Η οριογραμμή του αιγιαλού καθορίζεται με συνεχή κόκκινη πολυγωνική γραμμή με κορυφές 1,2,3,........,ως και 15.
4. Η οριογραμμή της παραλίας καθορίζεται με κίτρινη συνεχή πολυγωνική γραμμή με κορυφές 1',2',3',......, ως και 15', σταθερού πλάτους 10 μέτρων, επειδή δεν εξυπηρετούνται οι σκοποί που αναφέρονται στο άρθρο 1 του Ν.2971/2001 (ΦΕΚ 285/τ.Α΄/ 19-12-01) "Αιγιαλός, παραλία και άλλες διατάξεις".
5. Δεν υφίσταται παλαιός αιγιαλός.
6. Υπάρχουν κτίσματα στη ζώνη της παραλίας τα οποία δεν εξαιρούνται.
7. Η εξάρτηση έγινε σύμφωνα με το Ελληνικό Γεωδαιτικό Σύστημα Αναφοράς (ΕΓΣΑ΄87).
Η ΕΠΙΤΡΟΠΗ
Ο ΠΡΟΕΔΡΟΣ
ΕΛΕΝΗ ΜΗΤΡΙΤΣΑ
ΠΕ/Α ΤΟΠ. ΜΗΧ/ΚΩΝ
ΤΑ ΜΕΛΗ
1. ΙΩΑΝΝΗΣ ΣΤΕΡΠΟΠΟΥΛΟΣ ΠΕ/Α ΤΟΠ. ΜΗΧ/ΚΩΝ
2. ΕΜΜΑΝΟΥΗΛ ΒΟΜΒΑΣ ΑΝΤΙΠΛΟΙΑΡΧΟΣ Λ.Σ.
3. ΠΑΡΑΣΚΕΥΑΣ ΒΑΣΙΛΕΛΛΗΣ ΠΕ/Α ΤΟΠ. ΜΗΧ/ΚΩΝ
4. ΕΥΣΤΡΑΤΙΟΣ ΔΟΥΛΔΟΥΡΗΣ ΠΕ/Α ΑΡΧ. ΜΗΧ/ΚΩΝ
ΕΛΕΓΧΘΗΚΕ ΚΑΙ ΘΕΩΡΗΘΗΚΕ
Για την ακρίβεια της αποτύπωσης
Ημερ. 04-10-2010
ΠΙΝΑΚΑΣ ΙΔΙΟΚΤΗΣΙΩΝ
Α/Α ΟΝΟΜΑΤΕΠΩΝΥΜΟ
1 ΔΗΜΟΣ ΑΓΡΑΣ
2 ΟΛΓΑΣ ΒΑΛΕΛΗ
3 ΓΙΩΡΓΟΣ ΓΩΓΟΥΣΗΣ
ΔΗΜΟΤΙΚΗ ΙΔΙΟΚΤΗΣΙΑ ΔΗΜΟΥ ΑΓΡΑΣ
ΧΩΜΑΤΟΔΡΟΜΟΣ
10'
10

ΠΙΝΑΚΑΣ ΣΥΝ/ΝΩΝ ΚΟΡΥΦΩΝ ΟΡΙΟΓΡΑΜΜΗΣ ΑΙΓΙΑΛΟΥ

ΣΗΜΕΙΟ	Χ ΕΓΣΑ 87	Υ ΕΓΣΑ 87
1	680718.520	4330331.130
2	680655.097	4330317.191
3	680608.797	4330311.309
4	680567.105	4330277.852
5	680521.231	4330252.336
6	680496.661	4330220.326
7	680450.808	4330198.620
8	680398.074	4330172.282
9	680363.522	4330153.428
10	680344.444	4330144.335
11	680302.866	4330091.227
12	680295.389	4330061.364
13	680310.636	4329957.430
14	680323.136	4329893.959
15	680362.573	4329850.725

ΠΙΝΑΚΑΣ ΣΥΝ/ΝΩΝ ΚΟΡΥΦΩΝ ΟΡΙΟΓΡΑΜΜΗΣ ΠΑΡΑΛΙΑΣ

ΣΗΜΕΙΟ	Χ ΕΓΣΑ 87	Υ ΕΓΣΑ 87
1'	680714.780	4330330.917
2'	680653.546	4330327.075
3'	680604.739	4330320.873
4'	680561.505	4330286.180
5'	680514.559	4330260.068
6'	680490.199	4330228.331
7'	680446.435	4330207.613
8'	680393.444	4330181.148
9'	680358.972	4330162.338
10'	680338.019	4330152.350
11'	680293.682	4330095.718
12'	680285.208	4330061.872
13'	680300.777	4329955.737
14'	680313.864	4329889.285
15'	680355.185	4329843.986




Απόσπασμα του φύλλου χάρτου κλ. 1:50000 "ΠΟΛΙΧΝΙΤΟΣ" με την θέση της αποτυπωμένης περιοχής

ΥΠΟΜΝΗΜΑ

	Φρύδι πρανούς		Κολώνα ΔΕΗ
	Πόδι πρανούς		Κολώνα ΟΤΕ
	Συρματόπλεγμα		Πυροσβεστικός Κρουνός
	Ξερολιθιά		Ντουζιέρα
	Γραμμή Αιγιαλού		Δένδρο
	Γραμμή Παραλίας		Λεύκα
	Όριο βλάστησης		Θάμνος
	Δευτερεύουσα ισοϋψής		Περιοχή με βράχια
2.00	Κύρια ισοϋψής		
	Όριο ιδιοκτησίας		

ΓΕΩΔΑΙΤΙΚΕΣ ΠΑΡΑΜΕΤΡΟΙ Σύστημα αναφοράς: ΕΓΣΑ '87
Υψομετρική αναφορά: Μ.Σ.Θ.
Ισοδιάσταση: 0.40 μ

ΤΡΙΓ/ΚΟ ΣΗΜΕΙΟ	X(m)	Y(m)	H(m)
T1	680325.137	4330115.425	1.080
T2	680318.210	4330117.954	1.244
T3	680325.609	4330129.480	1.391

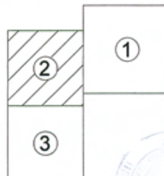

ΔΙΑΓΡΑΜΜΑ ΣΥΝΔΕΣΗΣ ΦΥΛΛΩΝ

Α/Α	ΠΕΡΙΓΡΑΦΗ	ΣΧΕΔΙΑΣΤΗΚΕ	ΜΕΛΕΤΗΘΗΚΕ	ΕΛΕΓΧΘΗΚΕ	ΕΓΚΡΙΘΗΚΕ	ΗΜΕΡΟΜ
3.						
2.						
1.						
0.						

ΑΝΑΘΕΩΡΗΣΕΙΣ

ΘΕΜΑ: ΚΤΗΜΑΤΟΛΟΓΙΚΟ - ΥΨΟΜΕΤΡΙΚΟ ΔΙΑΓΡΑΜΜΑ ΚΑΘΟΡΙΣΜΟΥ ΟΡΙΟΓΡΑΜΜΩΝ ΑΙΓΙΑΛΟΥ ΚΑΙ ΠΑΡΑΛΙΑΣ

ΠΕΡΙΟΧΗ: ΑΠΟΘΗΚΑ

ΔΗΜΟΤΙΚΟ ΔΙΑΜΕΡΙΣΜΑ: ΔΗΜΟΤΙΚΟ ΔΙΑΜΕΡΙΣΜΑ ΑΓΡΑΣ

ΔΗΜΟΣ/ΝΟΜΟΣ/ΝΗΣΟΣ: ΔΗΜΟΣ ΚΑΛΛΟΝΗΣ, ΝΟΜΟΣ ΛΕΣΒΟΥ, ΝΗΣΟΣ ΛΕΣΒΟΥ

ΕΝΔΙΑΦΕΡΟΜΕΝΟΣ: ΔΕΗ Α.Ε

Ο ΣΥΝΤΑΞΑΣ: ΧΡΗΣΤΟΣ Ν. ΛΙΑΠΑΚΗΣ
ΔΙΠΛΩΜΑΤΟΥΧΟΣ ΑΓΡΟΝΟΜΟΣ & ΤΟΠΟΓΡΑΦΟΣ ΜΗΧΑΝΙΚΟΣ


ΚΑΤΑΣΤΑΣΗ: ΟΠΩΣ ΜΕΛΕΤΗΘΗΚΕ ☐ ΠΡΟΧΕΙΡΟ ☐ ΣΕ ΕΠΕΞΕΡΓΑΣΙΑ ☐ ΕΓΚΕΚΡΙΜΕΝΟ ☐ ΑΠΟΣΥΡΣΗ

ΑΡΜΟΔΙΟ ΤΜΗΜΑ-ΑΡΧΕΙΟ:	ΥΠΕΥΘΥΝΟΣ ΣΧΕΔΙΟΥ:	ΚΩΔΙΚΟΣ ΓΡΑΜΜΗΣ:	ΜΕΓΕΘ. ΧΑΡΤ.(mm):	CTB:	ΚΛΙΜΑΚΑ ΣΧΕΔ.:
ΔΕΗ Α.Ε. / Δ.Δ / Τ.Γ	Ν. ΜΟΥΖΑΚΙΤΗΣ	37057	910-650	NONE	1:500

ΥΠΟΓΡΑΦΗ-ΣΦΡΑΓΙΔΑ ΣΥΝΤΑΞΑ	ΕΛΕΓΧΘΗΚΕ	ΘΕΩΡΗΘΗΚΕ
ΧΡΗΣΤΟΣ Ν. ΛΙΑΠΑΚΗΣ ΔΙΠΛ. ΑΓΡΟΝΟΜΟΣ & ΤΟΠΟΓΡΑΦΟΣ ΜΗΧΑΝΙΚΟΣ ΕΘΝΙΚΟΥ ΜΕΤΣΟΒΙΟΥ ΠΟΛΥΤΕΧΝΕΙΟΥ ... Τ.Ε.Ε. ... ΜΗΤΡΩΟΥ 42685 ... ΤΗΛ. 210 6131110 ... ΔΟΥ: ΧΑΛΑΝΔΡΙΟΥ		
ΗΜΕΡΟΜΗΝΙΑ:	ΗΜΕΡΟΜΗΝΙΑ:	ΗΜΕΡΟΜΗΝΙΑ:

ΠΡΟΕΡΧΕΤΑΙ ΑΠΟ: ΑΡΟ-500-01-3 | ΑΝΤΙΚΑΘΙΣΤΑ: | ΑΡ. ΣΧΕΔΙΟΥ: | ΑΝΑΘΕΩΡ. | ΦΥΛΛΑ

ΔΕΗ Α.Ε. ΔΙΕΥΘΥΝΣΗ ΔΙΚΤΥΟΥ ΤΟΜΕΑΣ ΓΡΑΜΜΩΝ | M-G1-37057 | -00- | 02/03

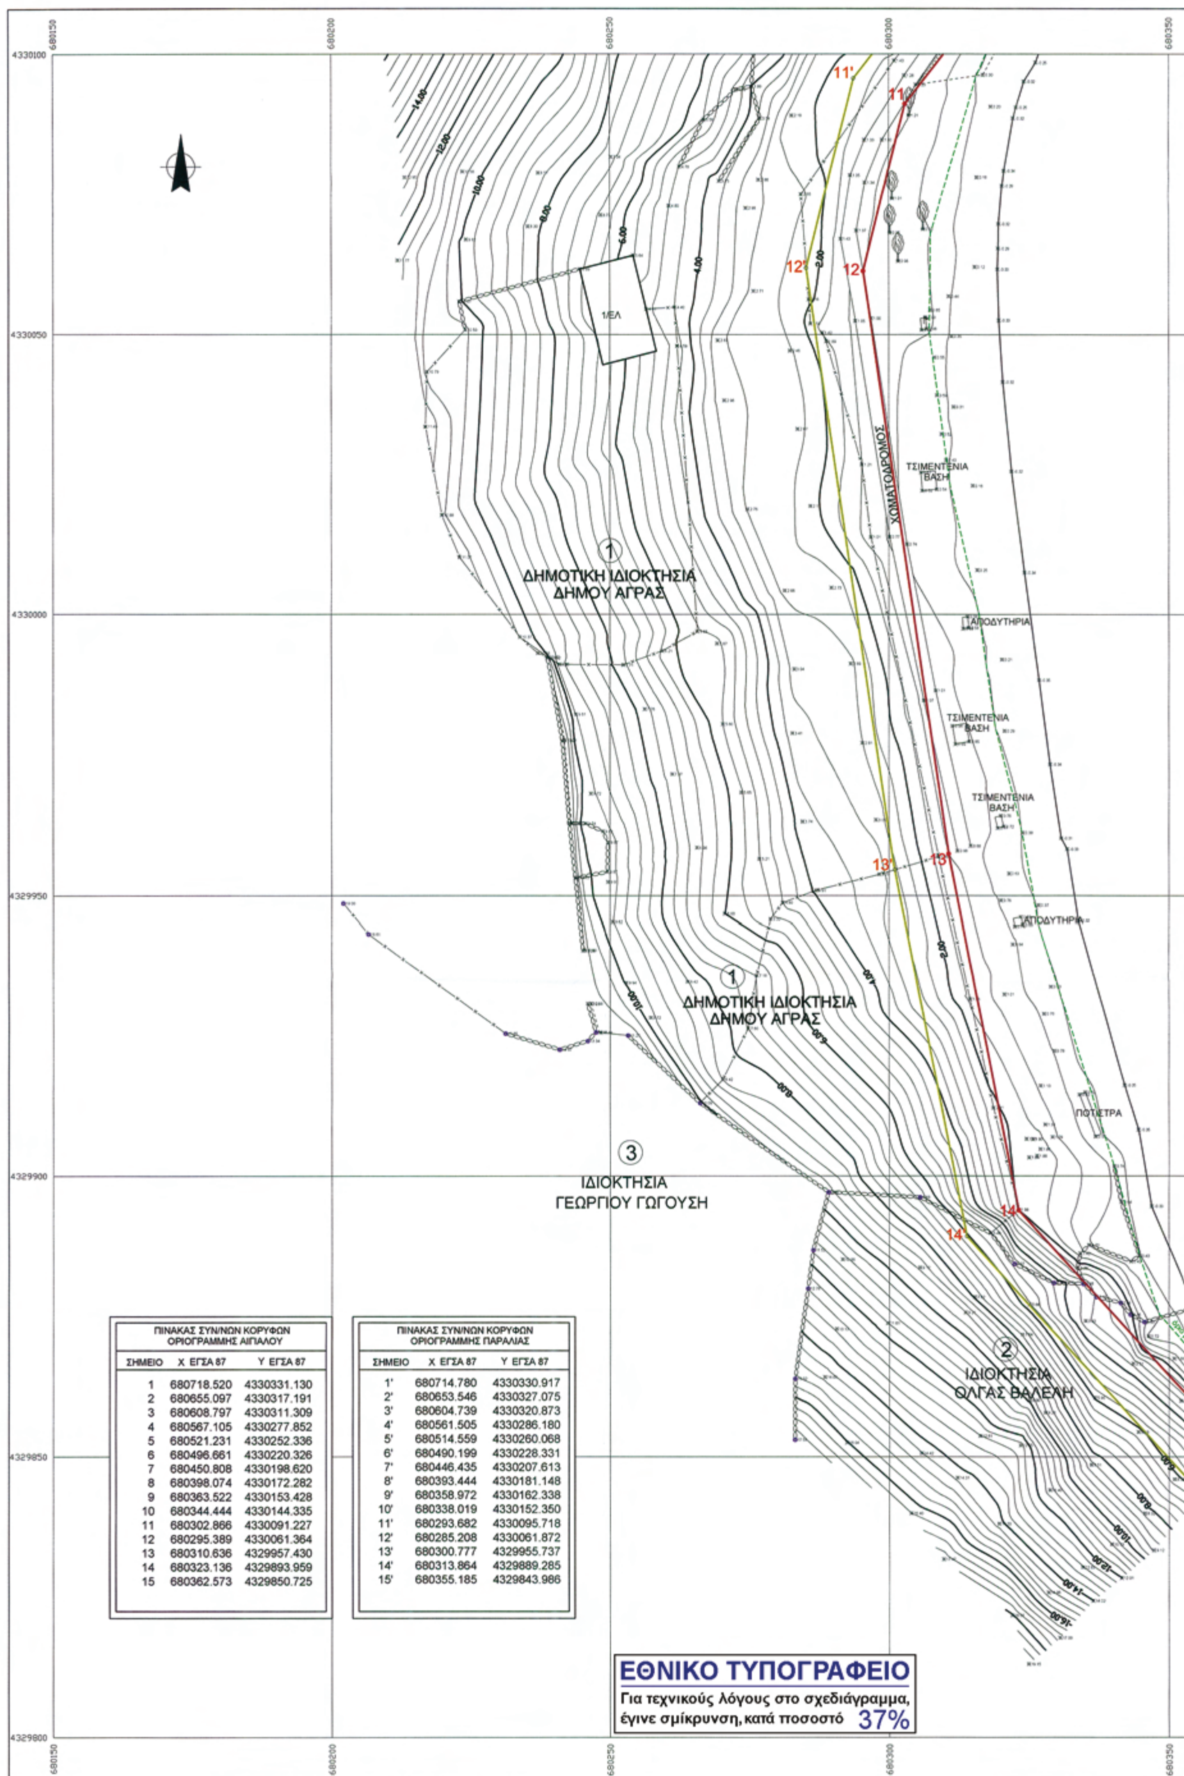

ΠΙΝΑΚΑΣ ΣΥΝ/ΝΩΝ ΚΟΡΥΦΩΝ ΟΡΙΟΓΡΑΜΜΗΣ ΑΙΓΙΑΛΟΥ

ΣΗΜΕΙΟ	Χ ΕΓΣΑ 87	Υ ΕΓΣΑ 87
1	680718.520	4330331.130
2	680655.097	4330317.191
3	680608.797	4330311.309
4	680567.105	4330277.852
5	680521.231	4330252.336
6	680496.661	4330220.326
7	680450.808	4330198.620
8	680398.074	4330172.282
9	680363.522	4330153.428
10	680344.444	4330144.335
11	680302.866	4330091.227
12	680295.389	4330061.364
13	680310.636	4329957.430
14	680323.136	4329893.959
15	680362.573	4329850.725

ΠΙΝΑΚΑΣ ΣΥΝ/ΝΩΝ ΚΟΡΥΦΩΝ ΟΡΙΟΓΡΑΜΜΗΣ ΠΑΡΑΛΙΑΣ

ΣΗΜΕΙΟ	Χ ΕΓΣΑ 87	Υ ΕΓΣΑ 87
1'	680714.780	4330330.917
2'	680653.546	4330327.075
3'	680604.739	4330320.873
4'	680561.505	4330286.180
5'	680514.559	4330260.068
6'	680490.199	4330228.331
7'	680446.435	4330207.613
8'	680393.444	4330181.148
9'	680358.972	4330162.338
10'	680338.019	4330152.350
11'	680293.682	4330095.718
12'	680285.208	4330061.872
13'	680300.777	4329955.737
14'	680313.864	4329889.285
15'	680355.185	4329843.986

ΕΘΝΙΚΟ ΤΥΠΟΓΡΑΦΕΙΟ

Για τεχνικούς λόγους στο σχεδιάγραμμα, έγινε σμίκρυνση, κατά ποσοστό 37%

680350 680400 680450

4330100

ΑΞΟΝΑΣ ΚΑΛΩΔΙΟΥ

4330050

ΥΠΟΜΝΗΜΑ ΕΠΙΤΡΟΠΗΣ

1. Το παρόν τοπογραφικό διάγραμμα συνοδεύει την από 26/01/2010 έκθεση επιτροπής καθορισμού αιγιαλού και παραλίας στην περιοχή "ΑΠΟΘΗΚΑ", Δήμου ΚΑΛΛΟΝΗΣ, Νομού Λέσβου.

2. Τα σημεία 1 και 1΄ ταυτίζονται με τα σημεία 1 και 1΄αντίστοιχα του όμορου καθορισμένου αιγιαλού (ΦΕΚ 431/2001/ τ.Δ΄).

3. Η οριογραμμή του αιγιαλού καθορίζεται με συνεχή κόκκινη πολυγωνική γραμμή με κορυφές 1,2,3,........,ως και 15.

4. Η οριογραμμή της παραλίας καθορίζεται με κίτρινη συνεχή πολυγωνική γραμμή με κορυφές 1',2',3',......, ως και 15', σταθερού πλάτους 10 μέτρων, επειδή δεν εξυπηρετούνται οι σκοποί που αναφέρονται στο άρθρο 1 του Ν.2971/2001 (ΦΕΚ 285/τ.Α΄/ 19-12-01) "Αιγιαλός, παραλία και άλλες διατάξεις".

5. Δεν υφίσταται παλαιός αιγιαλός.

6. Υπάρχουν κτίσματα στη ζώνη της παραλίας τα οποία δεν εξαιρούνται.

7. Η εξάρτηση έγινε σύμφωνα με το Ελληνικό Γεωδαιτικό Σύστημα Αναφοράς (ΕΓΣΑ΄87).

Η ΕΠΙΤΡΟΠΗ

Ο ΠΡΟΕΔΡΟΣ	ΤΑ ΜΕΛΗ
ΕΛΕΝΗ ΜΗΤΡΙΤΣΑ ΠΕ/Α ΤΟΠ. ΜΗΧ/ΚΩΝ	1. ΙΩΑΝΝΗΣ ΣΤΕΡΓΙΟΠΟΥΛΟΣ ΠΕ/Α ΤΟΠ. ΜΗΧ/ΚΩΝ
	2. ΕΜΜΑΝΟΥΗΛ ΒΟΜΒΑΣ ΑΝΤΙΠΛΟΙΑΡΧΟΣ Λ.Σ.
	3. ΠΑΡΑΣΚΕΥΑΣ ΒΑΣΙΛΕΛΛΗΣ ΠΕ/Α ΤΟΠ. ΜΗΧ/ΚΩΝ
	4. ΕΥΣΤΡΑΤΙΟΣ ΔΟΥΛΔΟΥΡΗΣ ΠΕ/Α ΑΡΧ. ΜΗΧ/ΚΩΝ

ΕΛΕΓΧΘΗΚΕ ΚΑΙ ΘΕΩΡΗΘΗΚΕ
Για την ακρίβεια της αποτύπωσης
Ημερ. 04-10-2010

4330000 4329950 4329900

ΠΙΝΑΚΑΣ ΙΔΙΟΚΤΗΣΙΩΝ

Α/Α	ΟΝΟΜΑΤΕΠΩΝΥΜΟ
1	ΔΗΜΟΣ ΑΓΡΑΣ
2	ΟΛΓΑΣ ΒΑΛΕΛΗ
3	ΓΙΩΡΓΟΣ ΓΩΓΟΥΣΗΣ

15
15'

4329850 4329800

680350 680400 680450

30 29 28 27 26 25 19 20 21 22
ΕΣΒΟΣ

Απόσπασμα του φύλλου χάρτου κλ. 1:50000 "ΠΟΛΙΧΝΙΤΟΣ"
με την θέση της αποτυπωμένης περιοχής

ΥΠΟΜΝΗΜΑ

Φρύδι πρανούς	Κολώνα ΔΕΗ
Πόδι πρανούς	Κολώνα ΟΤΕ
Συρματόπλεγμα	Πυροσβεστικός Κρουνός
Ξερολιθιά	Ντουζιέρα
Γραμμή Αιγιαλού	Δένδρο
Γραμμή Παραλίας	Λεύκα
Όριο βλάστησης	Θάμνος
Δευτερεύουσα ισοϋψής	Περιοχή με βράχια
2.00 Κύρια ισοϋψής	
Όριο ιδιοκτησίας	

ΓΕΩΔΑΙΤΙΚΕΣ ΠΑΡΑΜΕΤΡΟΙ Σύστημα αναφοράς: ΕΓΣΑ '87
Υψομετρική αναφορά: Μ.Σ.Θ.
Ισοδιάσταση: 0.40 μ

ΤΡΙΓ/ΚΟ ΣΗΜΕΙΟ	X(m)	Y(m)	H(m)
T1	680325.137	4330115.425	1.080
T2	680318.210	4330117.954	1.244
T3	680325.609	4330129.480	1.391

① ② ③

ΔΙΑΓΡΑΜΜΑ ΣΥΝΔΕΣΗΣ ΦΥΛΛΩΝ

ΚΤΗΜΑΤΙΚΗ ΥΠΗΡΕΣΙΑ Ν. ΛΕΣΒΟΥ
2011

Α/Α	ΠΕΡΙΓΡΑΦΗ	ΣΧΕΔΙΑΣΤΗΚΕ	ΜΕΛΕΤΗΘΗΚΕ	ΕΛΕΓΧΘΗΚΕ	ΕΓΚΡΙΘΗΚΕ	ΗΜΕΡΟΜ
3.						
2.						
1.						
0.						

Α Ν Α Θ Ε Ω Ρ Η Σ Ε Ι Σ

ΘΕΜΑ: ΚΤΗΜΑΤΟΛΟΓΙΚΟ - ΥΨΟΜΕΤΡΙΚΟ ΔΙΑΓΡΑΜΜΑ ΚΑΘΟΡΙΣΜΟΥ ΟΡΙΟΓΡΑΜΜΩΝ ΑΙΓΙΑΛΟΥ ΚΑΙ ΠΑΡΑΛΙΑΣ

ΠΕΡΙΟΧΗ: ΑΠΟΘΗΚΑ

ΔΗΜΟΤΙΚΟ ΔΙΑΜΕΡΙΣΜΑ: ΔΗΜΟΤΙΚΟ ΔΙΑΜΕΡΙΣΜΑ ΑΓΡΑΣ

ΔΗΜΟΣ/ΝΟΜΟΣ/ΝΗΣΟΣ: ΔΗΜΟΣ ΚΑΛΛΟΝΗΣ, ΝΟΜΟΣ ΛΕΣΒΟΥ, ΝΗΣΟΣ ΛΕΣΒΟΥ

ΕΝΔΙΑΦΕΡΟΜΕΝΟΣ: ΔΕΗ Α.Ε

Ο ΣΥΝΤΑΞΑΣ: ΧΡΗΣΤΟΣ Ν. ΛΙΑΠΑΚΗΣ
ΔΙΠΛΩΜΑΤΟΥΧΟΣ ΑΓΡΟΝΟΜΟΣ & ΤΟΠΟΓΡΑΦΟΣ ΜΗΧΑΝΙΚΟΣ

ΚΑΤΑΣΤΑΣΗ: ΟΠΩΣ ΜΕΛΕΤΗΘΗΚΕ ☐ ΠΡΟΧΕΙΡΟ ☐ ΣΕ ΕΠΕΞΕΡΓΑΣΙΑ ☐ ΕΓΚΕΚΡΙΜΕΝΟ ☐ ΑΠΟΣΥΡΣΗ

ΑΡΜΟΔΙΟ ΤΜΗΜΑ-ΑΡΧΕΙΟ:	ΥΠΕΥΘΥΝΟΣ ΣΧΕΔΙΟΥ:	ΚΩΔΙΚΟΣ ΓΡΑΜΜΗΣ:	ΜΕΓΕΘ. ΧΑΡΤ.(mm):	CTB:	ΚΛΙΜΑΚΑ ΣΧΕΔ.:
ΔΕΗ Α.Ε. / Δ.Δ / Τ.Γ	Ν. ΜΟΥΖΑΚΙΤΗΣ	37057	910-650	NONE	1:500

ΥΠΟΓΡΑΦΗ-ΣΦΡΑΓΙΔΑ ΣΥΝΤΑΞΑ	ΕΛΕΓΧΘΗΚΕ	ΘΕΩΡΗΘΗΚΕ
ΧΡΗΣΤΟΣ Ν. ...ΑΚΗΣ ΔΙΠΛΩΜ... ΑΓΡΟΝΟΜΟΣ & ΤΟΠΟΓΡΑΦΟΣ ΜΗΧΑΝΙΚΟΣ ΕΘΝΙΚΟΥ ...ΣΟΒΙΟΥ ΠΟΛΥΤΕΧΝΕΙΟΥ ΜΕΛΟΣ ... 42685 ... 210 6134110 ΑΦΜ: ... ΑΝΔΡΙΟΥ		
ΗΜΕΡΟΜΗΝΙΑ:	ΗΜΕΡΟΜΗΝΙΑ:	ΗΜΕΡΟΜΗΝΙΑ:

ΠΡΟΕΡΧΕΤΑΙ ΑΠΟ: ΑΡΟ-500-01-3	ΑΝΤΙΚΑΘΙΣΤΑ:	ΑΡ. ΣΧΕΔΙΟΥ:	ΑΝΑΘΕΩΡ.	ΦΥΛΛΑ
ΔΕΗ Α.Ε.	ΔΙΕΥΘΥΝΣΗ ΔΙΚΤΥΟΥ ΤΟΜΕΑΣ ΓΡΑΜΜΩΝ	M-G1-37057	-00-	03/03



ΑΠΟ ΤΟ ΕΘΝΙΚΟ ΤΥΠΟΓΡΑΦΕΙΟ
ΚΑΠΟΔΙΣΤΡΙΟΥ 34 * ΑΘΗΝΑ 104 32 * ΤΗΛ. 210 52 79 000 * FAX 210 52 21 004